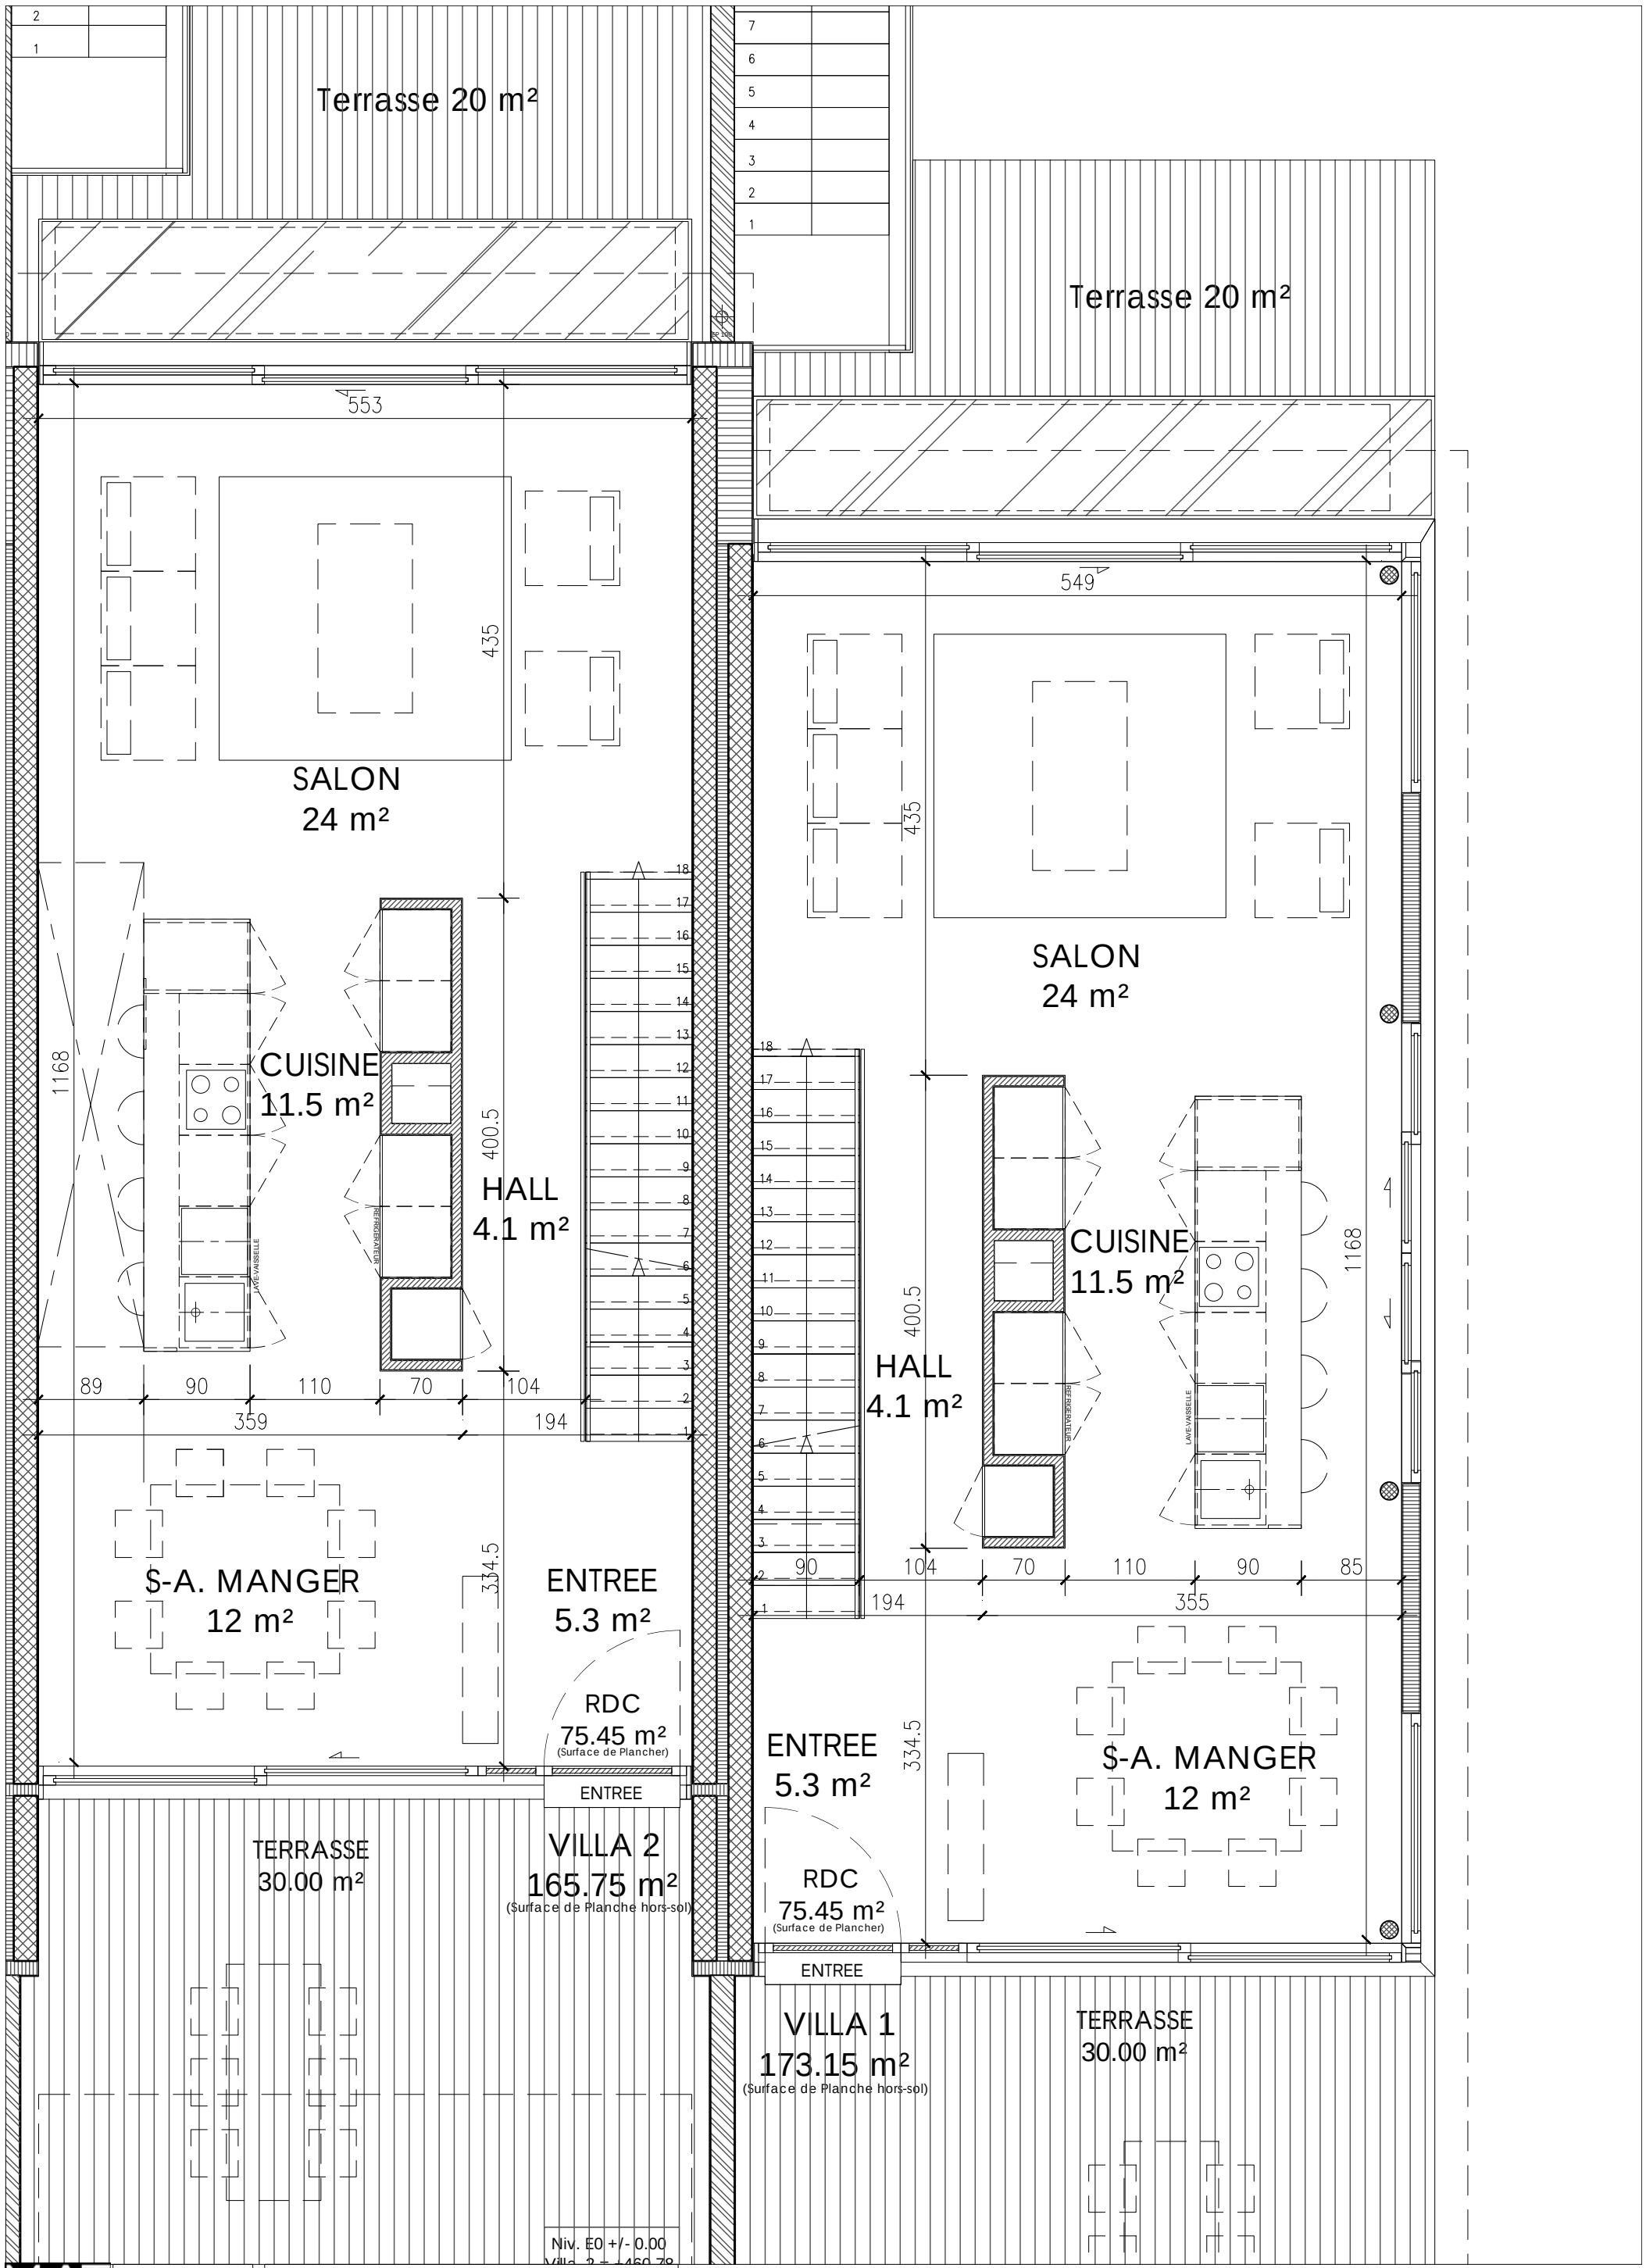

MAT
ARCHITECTURE MANAGEMENT

MAT
Architecture Management Sarl
43 av. de Ch?telaine 1203
Geneva
info@mat-a.ch

BER
projet

PLAN VILLA-TYPE 1-2
REZ-DE-CHAUSSE (E0)

MAT-100-COUL.ctb
BER_E0-110.dwg
fichier

MAT3-BER_E0-110a08 26.11.15 1:50 / A3

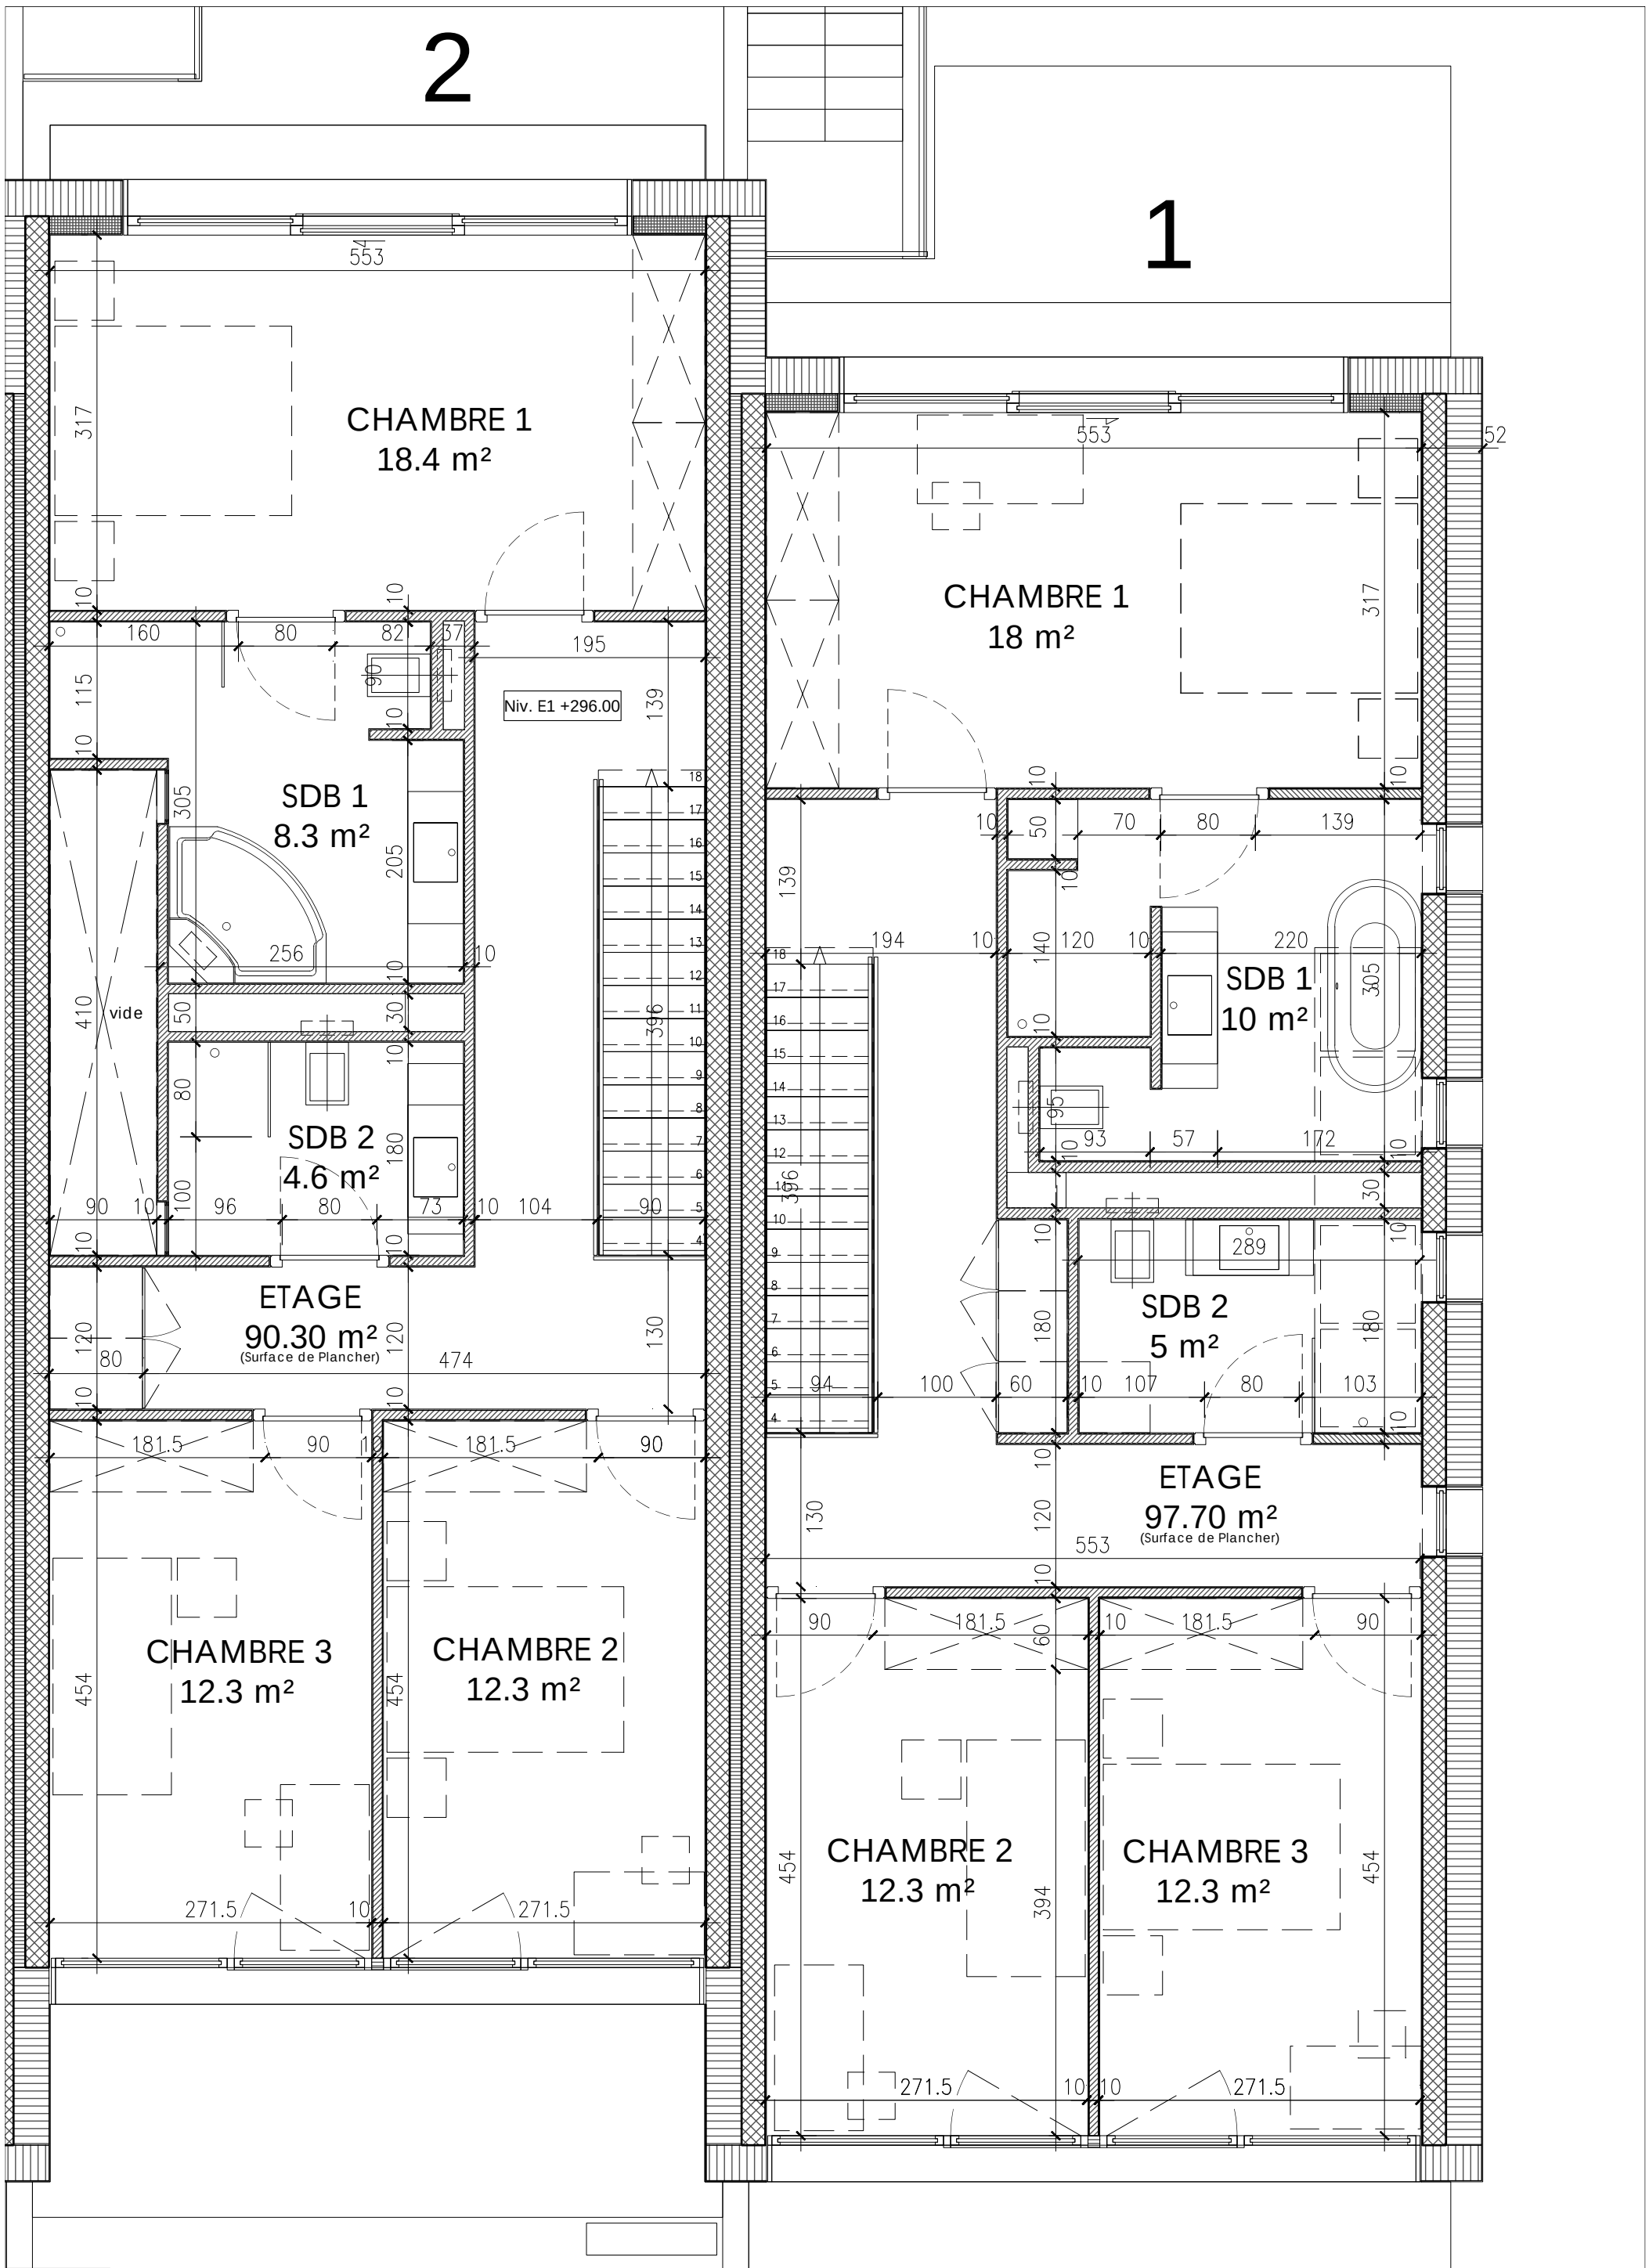

MAT
ARCHITECTURE MANAGEMENT

MAT
Architecture Management Sarl
43 av. de Ch?telaine 1203
Geneva
info@mat-a.ch

BER project

PLAN VILLA TYPE 1-2

1er ETAGE (E1)

MAT-100-COUL.ctb plotstyle
BER_E1-111.dwg file

MAT3-BER_E1-111a08 26.11.15 1:50/A3

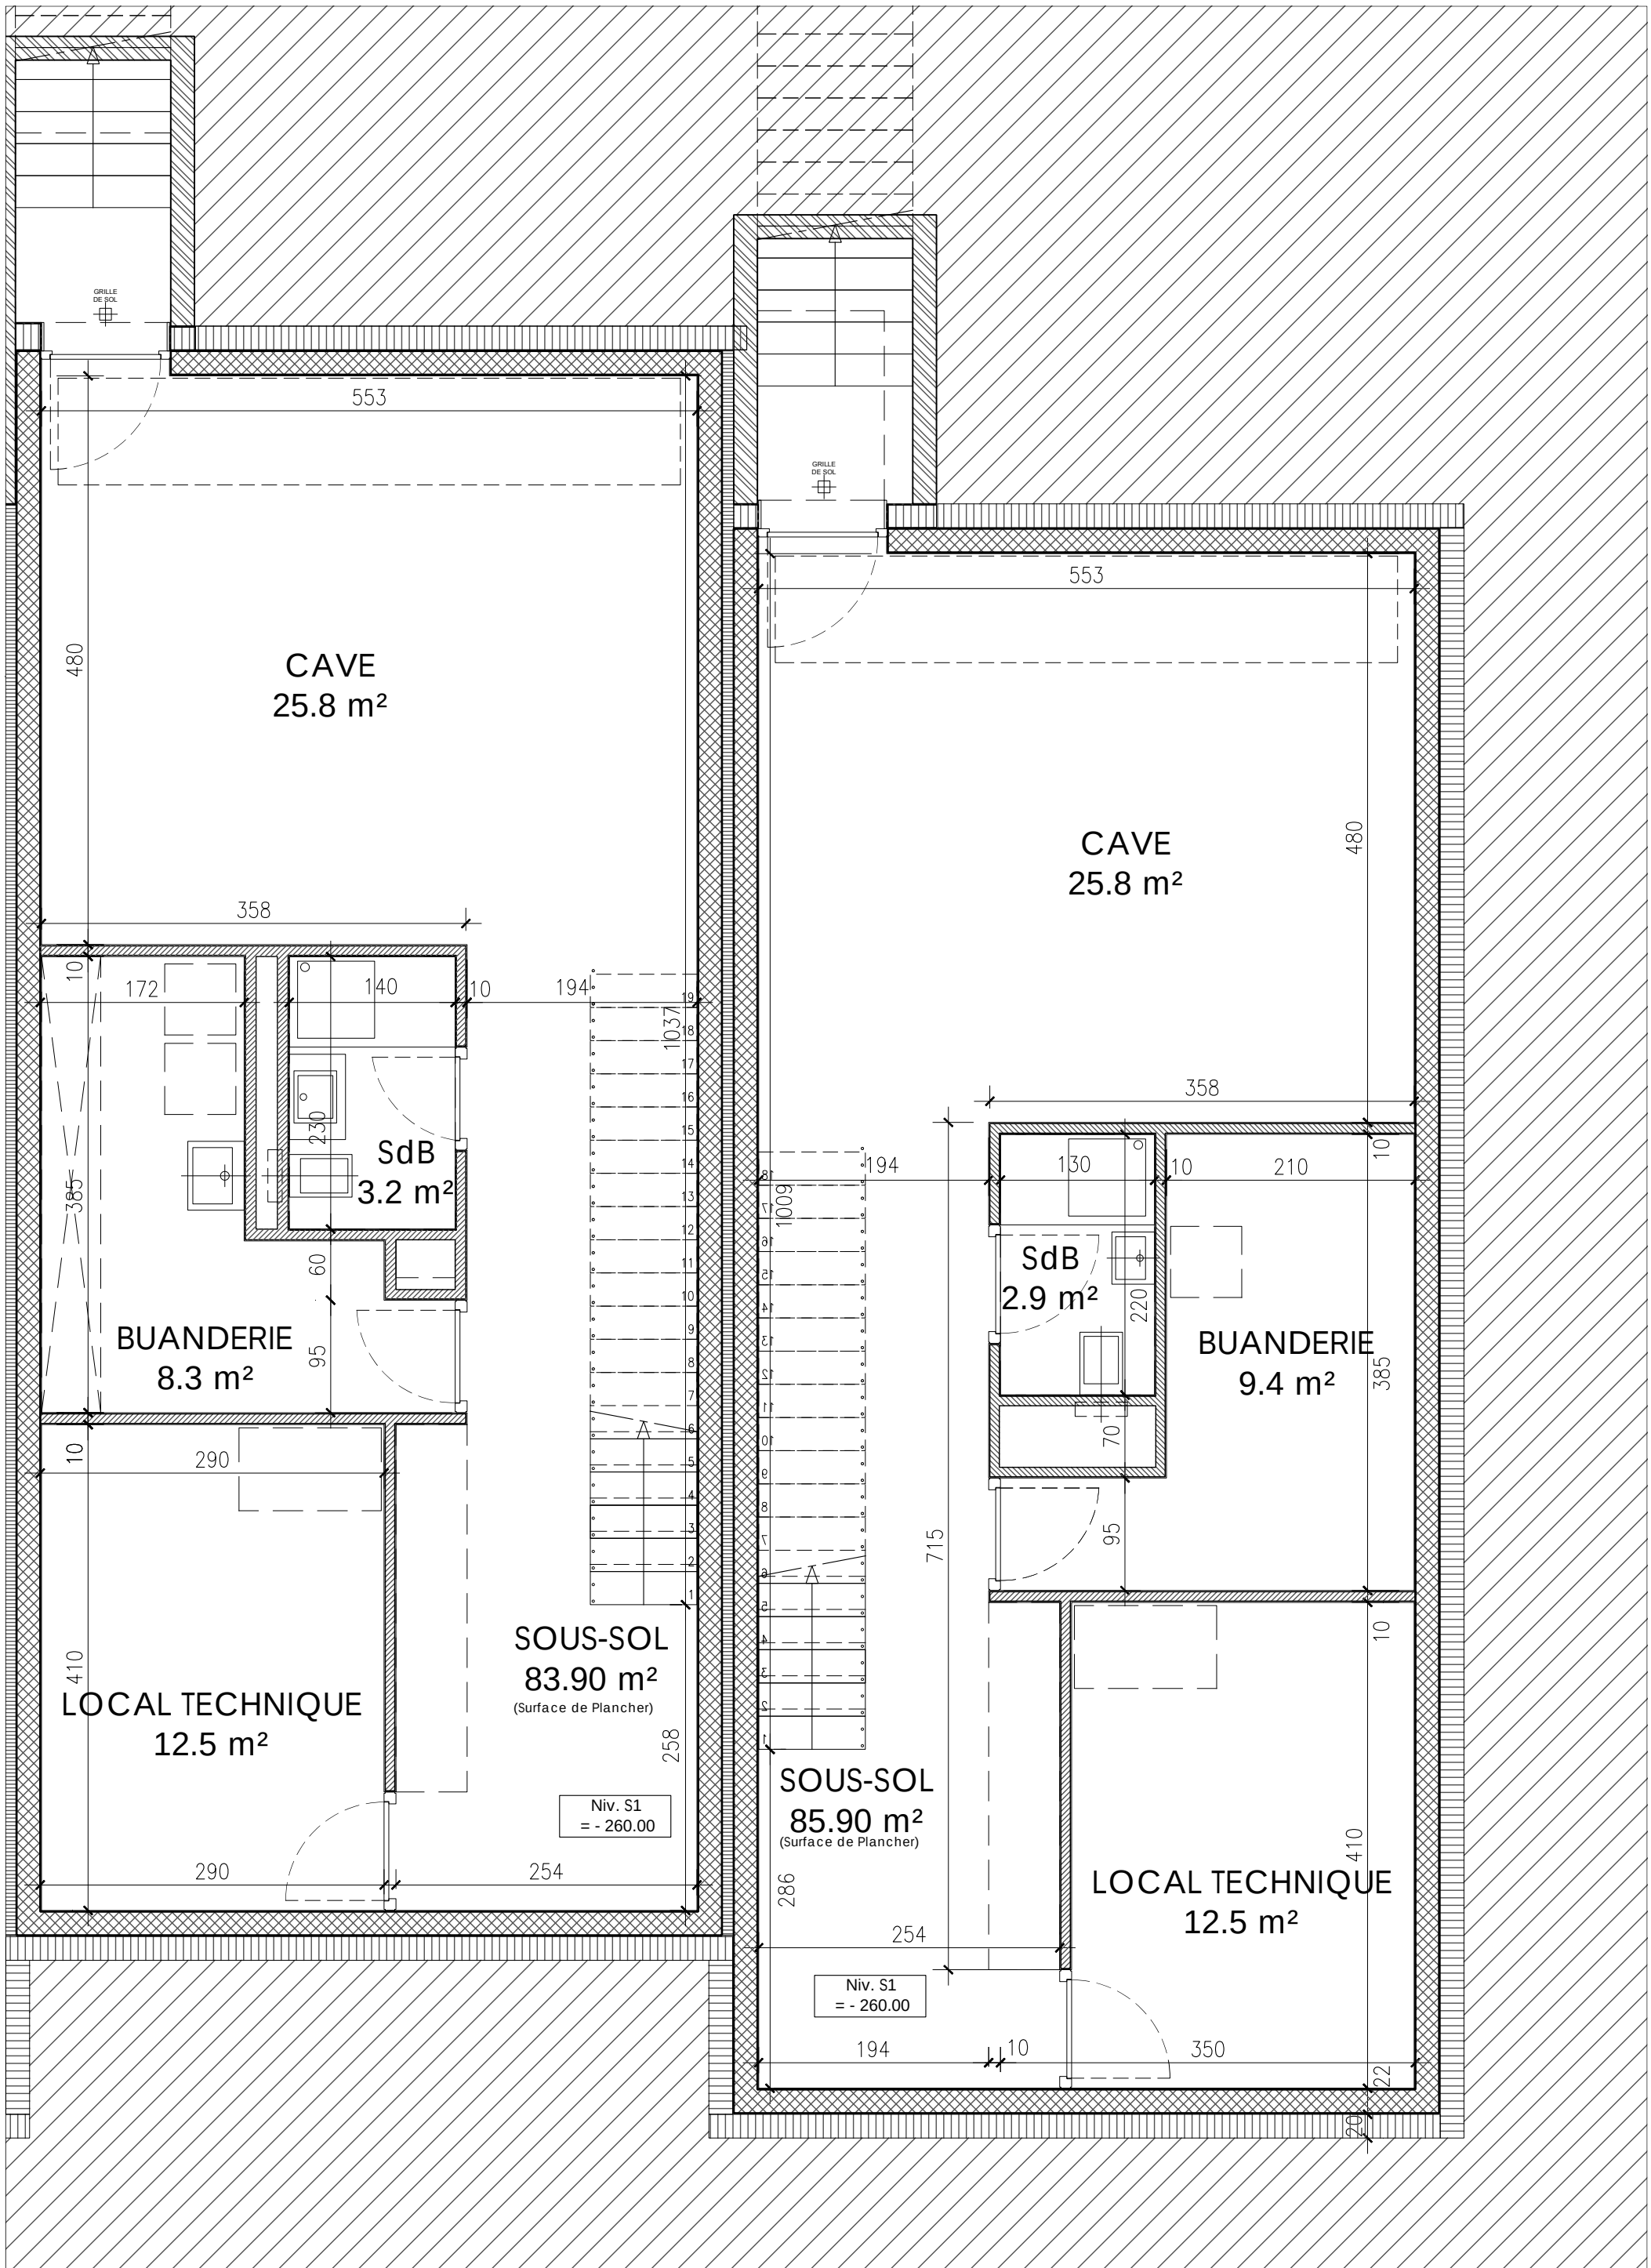

MAT
ARCHITECTURE MANAGEMENT

MAT
Architecture Management Sarl
43 av. de Ch?telaine 1203
Geneva
info@mat-a.ch

BER

PLAN VILLA 1-2
SOUS-SOL

MAT-100-NOIR.ctb
BER_S1-109.dwg

MAT3-BER_S1-109a08 15.10.15 1:50/A3